


宗地图

单位: m, m²

宗地代码: F49 G 038077
 图幅号: F49 G 038077
 宗地面积: 65.92平方米

土地权利人:
 土地座落: 开平市水口镇大兴路25号

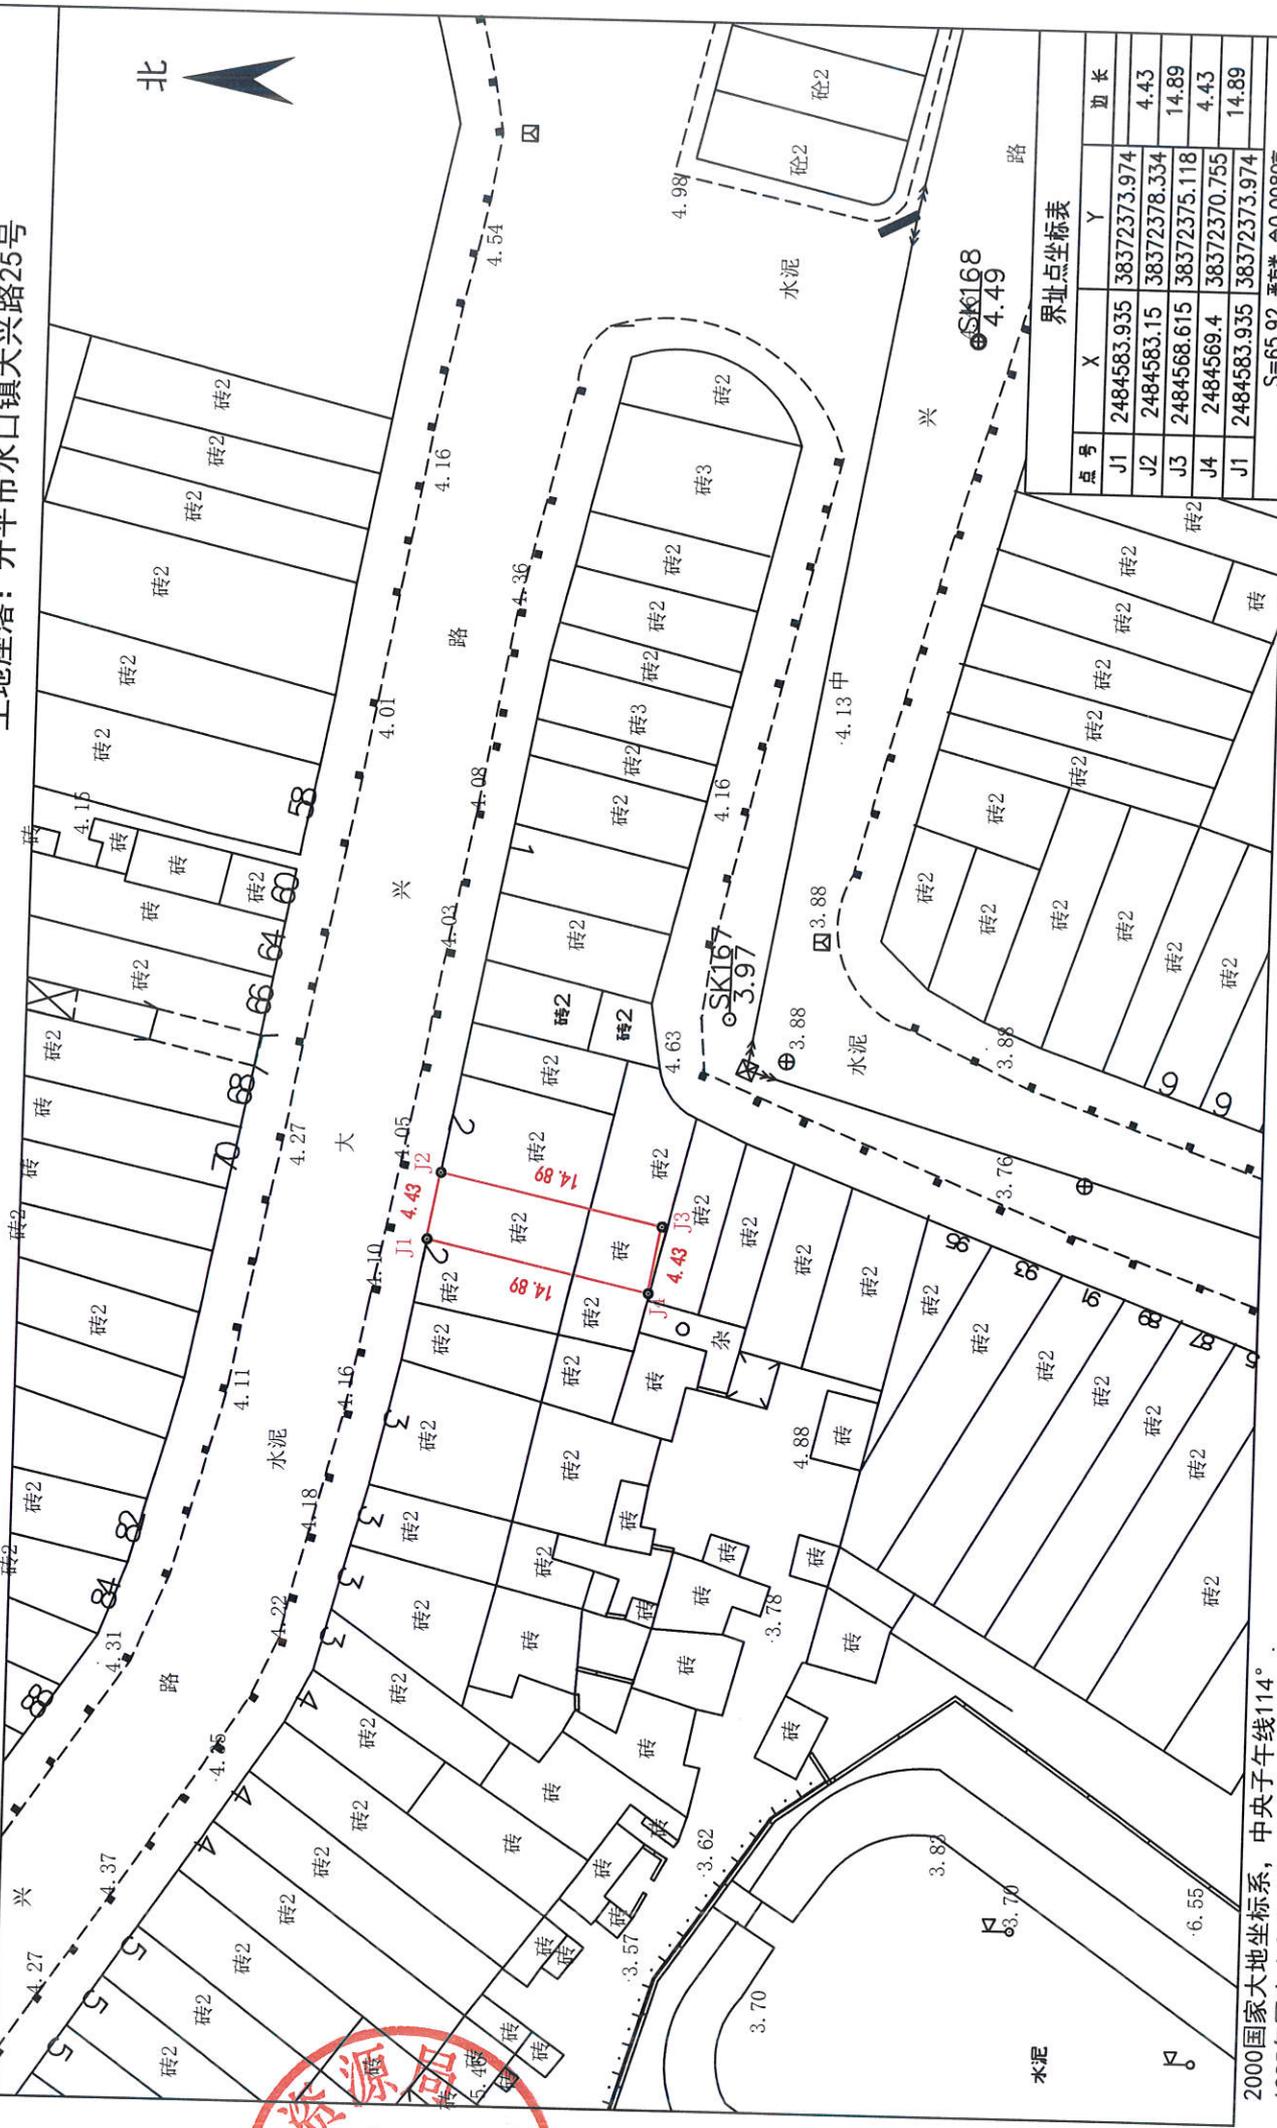

界址点坐标表

点号	X	Y	边长
J1	2484583.935	38372373.974	4.43
J2	2484583.15	38372378.334	14.89
J3	2484568.615	38372375.118	4.43
J4	2484569.4	38372370.755	14.89
J1	2484583.935	38372373.974	
S=65.92		平方米	合0.0989亩

1:500

2000国家大地坐标系, 中央子午线114°
 1985年国家高程基准, 等高距0.5米

